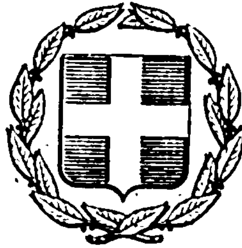


ΕΦΗΜΕΡΙΣ ΤΗΣ ΚΥΒΕΡΝΗΣΕΩΣ
ΤΗΣ ΕΛΛΗΝΙΚΗΣ ΔΗΜΟΚΡΑΤΙΑΣ

ΕΝ ΑΘΗΝΑΙΣ ΤΗ 27 ΙΑΝΟΥΑΡΙΟΥ 1977 | ΤΕΥΧΟΣ ΤΕΤΑΡΤΟΝ | ΑΡΙΘΜΟΣ ΦΥΛΛΟΥ 13

ΠΕΡΙΕΧΟΜΕΝΑ

ΠΡΑΞΕΙΣ ΥΠΟΥΡΓΙΚΟΥ ΣΥΜΒΟΥΛΙΟΥ

Ἀριθ. 42 (1)

Πρᾶξις ὑπ' ἀριθ. 70, τῆς 21ης Ἰανουαρίου 1977

Περὶ δημιουργίας ζώνης παραλίας ἐπὶ τμήματος τῆς Λίμνης «ΗΡΑΙΟΝ» (ΒΟΥΛΙΑΓΜΕΝΗΣ) Δήμου Λουτρακίου—Περαχώρας Κορινθίας.

Η ΤΡΙΜΕΛΗΣ ΕΞ ΥΠΟΥΡΓΩΝ ΕΠΙΤΡΟΠΗ

Λαβοῦσα ὑπ' ὄψιν:

1. Τὴν ὑπ' ἀριθ. 135/29.7.1974 πρᾶξιν τοῦ Ὑπουργικοῦ Συμβουλίου «περὶ συστάσεως Τριμελοῦς ἐξ Ὑπουργῶν Ἐπιτροπῆς».

2. Τὴν ὑπ' ἀριθ. 900/17.5.1975 ἐγκύκλιον «περὶ λειτουργίας καὶ ἁρμοδιοτήτων τῆς Τριμελοῦς ἐξ Ὑπουργῶν Ἐπιτροπῆς».

3. Τὰς διατάξεις τοῦ ἄρθρου 6 τοῦ Α.Ν. 2344/1940 «περὶ αἰγιαλοῦ καὶ παραλίας».

4. Τὴν ὑπ' ἀριθ. Κ. 12143/1606/30.12.1976 πρότασιν τοῦ Ὑπουργείου Οἰκονομικῶν, περὶ δημιουργίας ζώνης παραλίας ἐπὶ τμήματος τῆς Λίμνης «ΗΡΑΙΟΝ» (ΒΟΥΛΙΑΓΜΕΝΗΣ) Δήμου Λουτρακίου—Περαχώρας Κορινθίας.

5. Τὴν ἀπὸ 2.4.1976 ἔκθεσιν τῆς προβλεπομένης ὑπὸ τοῦ ἄρθρου 5 τοῦ Α.Ν. 263/1968 Ἐπιτροπῆς, περὶ καθορισμοῦ τῶν ὁρίων αἰγιαλοῦ καὶ παραλίας εἰς τὴν ἀνωτέρω περιοχήν, ὡς ταῦτα εἰκονίζονται ἐπὶ τοῦ συνοδεύοντος τὴν ἔκθεσιν ταύτην, ἀπὸ Ὀκτωβρίου 1975, διαγράμματος, ὑπὸ κλίμακα 1:500, συνταχθέντος ὑπὸ τοῦ Τοπογράφου Μηχανικοῦ τοῦ Ὑπουργείου Οἰκονομικῶν Κ. Φωτοπούλου καὶ θεωρηθέντος τὴν 2.4.1976 ὑπὸ τοῦ Προϊσταμένου τῆς Διευθύνσεως Τεχνικῶν Ὑπηρεσιῶν τοῦ Νομοῦ Κορινθίας.

6. Τὴν διατυπωθεῖσαν διὰ τοῦ ὑπ' ἀριθ. Φ. 187.2/379/76/2.10.1976 ἐγγράφου, σύμφωνον γνώμην τοῦ Ἀρχηγείου Ναυτικοῦ, καὶ

7. Τὴν ὑπ' ἀριθ. 20228/9.10.1976 ἀπόφασιν τοῦ Νομάρχου Κορινθίας, δι' ἧς ἐπεκυρώθη ἡ προαναφερθεῖσα ἔκθεσις τῆς Ἐπιτροπῆς καὶ τὸ συνοδεῦον ταύτην διάγραμμα, ἀποφασίζει:

Ἀποδέχεται τὴν ὑπ' ἀριθ. Κ. 12143/1606/30.12.76 πρότασιν τοῦ Ὑπουργείου Οἰκονομικῶν καὶ ἐγκρίνει τὴν δημιουργίαν ζώνης παραλίας ἐπὶ τμήματος τῆς Λίμνης «ΗΡΑΙΟΝ» (ΒΟΥΛΙΑΓΜΕΝΗΣ) Δήμου Λουτρακίου—Περαχώρας Κορινθίας, ὡς καθωρίσθη αὕτη ὑπὸ τῆς κατὰ τὸ ἄρθρον 5 τοῦ Α.Ν. 263/1968 ἁρμοδίας Ἐπιτροπῆς καὶ ἀπεικονίζεται εἰς τὸ προμνημονευόμενον διάγραμμα, τὸ συνοδεῦον τὴν ἀπὸ 2.4.1976 ἔκθεσιν ταύτης.

Ἡ παροῦσα δημοσιευθήτω διὰ τῆς Ἐφημερίδος τῆς Κυβερνήσεως.

Ὁ Πρόεδρος
Κ. Α. ΤΡΥΠΑΝΗΣ

Τὰ Μέλη
Κ. ΣΤΕΦΑΝΑΚΗΣ
Γ. ΒΟΓΙΑΤΖΗΣ

Ἀκριβὲς ἀντίγραφον
Ὁ Γραμματεὺς
Σ. Κ. ΜΠΑΛΤΑΣ

Ἀριθ. 41 (2)

Πρᾶξις ὑπ' ἀριθ. 69, τῆς 21ης Ἰανουαρίου 1977
Περὶ δημιουργίας ζώνης παραλίας εἰς θέσιν «ΘΙΝΕΣ» Περιφερείας Κοινότητος Ρεβιάτας, παραλίας «ΚΟΥΡΟΥΤΑΣ» Ἀμαλιάδος Νομοῦ Ἠλείας.

Η ΤΡΙΜΕΛΗΣ ΕΞ ΥΠΟΥΡΓΩΝ ΕΠΙΤΡΟΠΗ

Λαβοῦσα ὑπ' ὄψιν:

1. Τὴν ὑπ' ἀριθ. 135/29.7.1974 πρᾶξιν τοῦ Ὑπουργικοῦ Συμβουλίου «περὶ συστάσεως Τριμελοῦς ἐξ Ὑπουργῶν Ἐπιτροπῆς».

2. Τὴν ὑπ' ἀριθ. 900/17.5.1975 ἐγκύκλιον «περὶ λειτουργίας καὶ ἁρμοδιοτήτων τῆς Τριμελοῦς ἐξ Ὑπουργῶν Ἐπιτροπῆς».

3. Τὰς διατάξεις τοῦ ἄρθρου 6 τοῦ Α.Ν. 2344/1940 «περὶ αἰγιαλοῦ καὶ παραλίας».

4. Τὴν ὑπ' ἀριθ. Η 1704/1470/30.12.1976 πρότασιν τοῦ Ὑπουργείου Οἰκονομικῶν, περὶ δημιουργίας ζώνης παραλίας εἰς τὴν θέσιν «ΘΙΝΕΣ» Περιφερείας Κοινότητος Ρεβιάτας, παραλίας «ΚΟΥΡΟΥΤΑΣ» Ἀμαλιάδος Νομοῦ Ἠλείας.

5. Τὴν ἀπὸ 9 Αὐγούστου 1976 ἔκθεσιν τῆς προβλεπομένης ὑπὸ τοῦ ἄρθρου 5 τοῦ Α.Ν. 263/1968 Ἐπιτροπῆς, περὶ καθορισμοῦ τῶν ὁρίων αἰγιαλοῦ καὶ παραλίας εἰς τὴν ἀνωτέρω περιοχήν, ὡς ταῦτα εἰκονίζονται ἐπὶ τοῦ συνοδεύοντος τὴν ἔκθεσιν ταύτην, ἀπὸ 18.4.1976, διαγράμματος, ὑπὸ κλίμακα 1:500, συνταχθέντος ὑπὸ τοῦ Πολιτικοῦ Μηχανικοῦ Ἀθανασίου Πανοπούλου καὶ θεωρηθέντος τὴν 5.8.1976 ὑπὸ τοῦ Προϊσταμένου τῆς Διευθύνσεως Τεχνικῶν Ὑπηρεσιῶν τοῦ Νομοῦ Ἠλείας.

6. Τὴν διατυπωθεῖσαν, διὰ τοῦ ὑπ' ἀριθ. Φ. 187.2/360/76/13.9.1976 ἐγγράφου, σύμφωνον γνώμην τοῦ Ἀρχηγείου Ναυτικοῦ, καὶ

7. Τὴν ὑπ' ἀριθ. 10182/23.9.1976 ἀπόφασιν τοῦ Νομάρχου Ἠλείας, δι' ἧς ἐπεκυρώθη ἡ προαναφερθεῖσα ἔκθεσις τῆς Ἐπιτροπῆς καὶ τὸ συνοδεῦον ταύτην διάγραμμα, ἀποφασίζει:

Ἀποδέχεται τὴν ὑπ' ἀριθ. Η 1704/1470/30.12.76 πρότασιν τοῦ Ὑπουργείου Οἰκονομικῶν καὶ ἐγκρίνει τὴν δημιουργίαν ζώνης παραλίας εἰς θέσιν «ΘΙΝΕΣ» Περιφερείας Κοινότητος Ρεβιάτας, παραλίας «ΚΟΥΡΟΥΤΑΣ» Ἀμαλιάδος Νομοῦ Ἠλείας, ὡς καθωρίσθη αὕτη ὑπὸ τῆς κατὰ τὸ ἄρθρον 5 τοῦ Α.Ν. 263/1968 ἁρμοδίας Ἐπιτροπῆς καὶ ἀπεικονίζεται εἰς τὸ προμνημονευόμενον διάγραμμα, τὸ συνοδεῦον τὴν ἀπὸ 9.8.1976 ἔκθεσιν ταύτης.

Ἡ παροῦσα δημοσιευθήτω διὰ τῆς Ἐφημερίδος τῆς Κυβερνήσεως.

Ὁ Πρόεδρος
Κ. Α. ΤΡΥΠΑΝΗΣ

Τὰ Μέλη
Κ. ΣΤΕΦΑΝΑΚΗΣ
Γ. ΒΟΓΙΑΤΖΗΣ

Ἀκριβὲς ἀντίγραφον
Ὁ Γραμματεὺς
Σ. Κ. ΜΠΑΛΤΑΣ

ΑΠΑΛΛΟΤΡΙΩΣΕΙΣ

ΑΠΟΦΑΣΕΙΣ

Ἀριθ. ΕΣ 15 (3)

Περὶ ἀναγκαστικῆς ἀπαλλοτριώσεως ἀκινήτου πρὸς διαπλάτυνσιν τῆς κοινοτικῆς ὁδοῦ Ι. Μεταξᾶ Κοινότητος Ἀμουρίου Ν. Φθιώτιδος.

Ο ΝΟΜΑΡΧΗΣ ΦΘΙΩΤΙΔΟΣ

Ἔχοντες ὑπ' ὄψει:

1) Τὰς διατάξεις τῶν ἄρθρων 206 καὶ 207 τοῦ Π.Δ. 933/75, περὶ Δημοτικοῦ καὶ Κοινοτικοῦ Κώδικος, ἐν συνδυασμῷ πρὸς τὰς τοιαύτας τοῦ ἄρθρου 1 παρ. 1 τοῦ Νόμου 3200/55, περὶ Διοικητικῆς Ἀποκεντρώσεως, καὶ τοῦ ἄρθρου μόνου τοῦ ὑπ' ἀριθ. 703/70 Ν.Δ., περὶ καθορισμοῦ τῶν διατηρουμένων ὑπὲρ τοῦ Ὑπουργοῦ Ἐσωτερικῶν ἁρμοδιοτήτων κατὰ τὴν παρ. 1 τοῦ ἄρθρου 1 τοῦ Ν.Δ. 532/70, καθ' ἃς, ὁ Νομάρχης τυγχάνει ἁρμόδιος διὰ τὴν ἔγκρισιν πράξεων τῶν Δημοτικῶν καὶ Κοινοτικῶν Συμβουλίων περὶ κηρύξεως ὡς ἀπαλλοτριωτέου ἀκινήτου, ἀνεξαρτήτως ὕψους ἀξίας αὐτῶν.

2) Τὴν ὑπ' ἀριθ. 13/76 ἀπόφασιν τοῦ Κοινοτικοῦ Συμβουλίου Ἀμουρίου, περὶ ἀναγκαστικῆς ἀπαλλοτριώσεως ἀκινήτου πρὸς διαπλάτυνσιν, τῆς κοινοτικῆς ὁδοῦ Ι. Μεταξᾶ Κοινότητος Ἀμουρίου.

3) Τὴν ἀπὸ 21.7.76 ἔκθεσιν ἐκτιμήσεως καὶ τὸ ἀπὸ 17.9.1976 τοπογραφικὸν διάγραμμα τῆς διὰ τῆς ὑπ' ἀριθ. ΕΣ 16369/76 ἀποφάσεως τῆς Νομαρχίας ὁρισθείσης ἐπιτροπῆς ἐκτιμήσεως καὶ καταμετρήσεως τοῦ ὑπὸ ἀπαλλοτρίωσιν ἀκινήτου, ἐξ ὧν προκύπτει ὅτι, ἡ ὁλικὴ ἀξία τοῦ ἀπαλλοτριουμένου ἀκινήτου, ἀνέρχεται εἰς τὸ ποσὸν τῶν 20.000 δραχμῶν

4) Τὴν ὑπ' ἀριθ. 5/15.10.76 σύμφωνον γνωμοδότησιν τῆς κατὰ τὸ ἄρθρον 207 τοῦ Π.Δ. 933/75, περὶ Δημοτικοῦ καὶ Κοινοτικοῦ Κώδικος ἁρμοδίας ἐπιτροπῆς, δι' ἧς αὕτη γνωμοδοτεῖ ὅτι, τῷ ὄντι κρίνεται ἀναγκαία ἡ ἐν λόγῳ ἀπαλλοτρίωσις πρὸς διαπλάτυνσιν τῆς κοινοτικῆς ὁδοῦ Ι. Μεταξᾶ, διὰ λόγους ἀσφαλείας πεζῶν καὶ ὀχημάτων.

5) Ἅπαντα τὰ ἐν τῷ φακέλλῳ σχετικὰ ἔγγραφα καὶ στοιχεῖα, ἀποφασίζομεν:

Ἐγκρίνομεν τὴν ὑπ' ἀριθ. 13/76 ἀπόφασιν τοῦ Κοινοτικοῦ Συμβουλίου Ἀμουρίου, περὶ ἀναγκαστικῆς ἀπαλλοτριώσεως:

α) 60,00 μ2 ἀκινήτου ἰδιοκτησίας Ἰωάννου Κοψαχείλη μὲ ἐκτίμησιν ἀνὰ μ2 150,00 δραχμῶν, ἤτοι ἀξία τμήματος οἰκοπέδου 9.000 δραχμῶν, καὶ

β) τμήματος παλαιᾶς οἰκοδομῆς κατεδαφισθείσης, ἀξίας 11.000 δραχμῶν κατ' ἐκτίμησιν, ἤτοι ὁλικὴ ἀξία 20.000 δραχμῶν, πρὸς διαπλάτυνσιν τῆς κοινοτικῆς ὁδοῦ Ι. Μεταξᾶ τῆς Κοινότητος Ἀμουρίου.

Ἡ ἀπαλλοτρίωσις γενήσεται ὑπὲρ καὶ δαπάναις τῆς Κοινότητος Ἀμουρίου.

Ἡ ἀποζημίωσις βαρύνουσα τὸν ἀνωτέρω ὀργανισμόν, θὰ καταβληθῇ συμφώνως πρὸς τὰς διατάξεις τοῦ Ν.Δ. 797/71 μὴ ἀποκλειομένου τοῦ καθορισμοῦ ταύτης διὰ συμβιβασμοῦ.

Ἡ παροῦσα δημοσιευθήτω διὰ τῆς Ἐφημερίδος τῆς Κυβερνήσεως.

Ἐν Λαμίᾳ τῇ 17 Ἰανουαρίου 1977

Ὁ Νομάρχης
ΑΘΑΝ. ΔΑΛΚΑΦΟΥΚΗΣ

ΑΝΑΚΟΙΝΩΣΕΙΣ

Ἀριθ. Α. 146 εἰκ. Φ24α (4)

Περὶ εἰδοποιήσεως τῆς γενομένης παρακαταθέσεως ἀποζημιώσεως ἐξ ἀναγκαστικῆς ἀπαλλοτριώσεως ἀκινήτων πρὸς κατασκευὴν τῶν ἀντιπλημμυρικῶν ἔργων χειμάρρων Λύρας Προβατῶνος Μανθείας Ν. Ἕβρου.

Ο ΥΠΟΥΡΓΟΣ ΔΗΜΟΣΙΩΝ ΕΡΓΩΝ

Ἔχοντες ὑπ' ὄψει τὰ ἄρθρα 7 καὶ 24 τοῦ ὑπ' ἀριθ. 1731/1939 Ν.Δ. «περὶ ἀναγκαστικῶν ἀπαλλοτριώσεων», φέρομεν

εἰς γνῶσιν τῶν κεκτημένων ἢ ἀξιούντων δικαιώματα κυριότητος ἐπὶ ἀκινήτων ἀπαλλοτριωθέντων ἀναγκαστικῶς δυνάμει τῆς ὑπ' ἀριθ. Δ. 4671/5680/70 κοινῆς ἀποφάσεως τῶν Ὑπουργῶν Οἰκονομικῶν καὶ Δημοσίων Ἔργων (ΦΕΚ 207/1970 τ. Δ') διὰ τὴν κατασκευὴν τῶν ἀντιπλημμυρικῶν ἔργων χειμάρρων Λύρας Προβατῶνος Μανθείας Ν. Ἕβρου ὡς καὶ τῶν τυχὸν ἐπὶ τῶν ἀκινήτων τούτων ἐγγεγραμμένων ἐνυποθήκων ἢ κατασχόντων δανειστῶν ἢ τρίτων ἐν γένει διεκδικητῶν ὅτι ἡ ἀποζημίωσις αὐτῶν ὡς καὶ τῶν κατὰ τὸν κτηματολογικὸν πίνακα ἐπικειμένων αὐτοῖς, καθορισθεῖσα διὰ τῆς ὑπ' ἀριθ. 145/76 ἀποφάσεως τοῦ Πολυμελοῦς Πρωτοδικείου Ἕβρου παρακατετέθη εἰς τὸ Γραφεῖον Παρ/κῶν Σουφλίου ἐκδοθέντος τοῦ ὑπ' ἀριθ. 3845/24.12.76 γραμματίου συστάσεως παρακαταθήκης, συνολικοῦ ποσοῦ δραχμῶν τριακοσίων πεντήκοντα πέντε χιλιάδων ἑκατὸν ὀγδοήκοντα (355.180).

Ἡ ἀποζημίωσις αὕτη εἶναι ἀποδοτέα εἰς τοὺς κατὰ νόμον ἀναγνωρισθησομένους δικαιούχους αὐτῆς.

Ἡ παροῦσα δημοσιευθήτω διὰ τῆς Ἐφημερίδος τῆς Κυβερνήσεως.

Ἐν Ἀθήναις τῇ 14 Ἰανουαρίου 1977

Ἐντολῇ Ὑπουργοῦ
Ὁ Διευθυντής
ΕΛ. ΤΖΑΒΑΡΑΣ

Ἀριθ. Α. 144 οἰκ. Φ24α (5)

Περὶ εἰδοποιήσεως τῆς γενομένης παρακαταθέσεως ἀποζημιώσεως ἐξ ἀναγκαστικῆς ἀπαλλοτριώσεως ἀκινήτων πρὸς κατασκευὴν τῶν ἀντιπλημμυρικῶν ἔργων χειμάρρων Λύρας Προβατῶνος Μανθείας Ν. Ἕβρου.

Ο ΥΠΟΥΡΓΟΣ ΔΗΜΟΣΙΩΝ ΕΡΓΩΝ

Ἔχοντες ὑπ' ὄψει τὰ ἄρθρα 7 καὶ 24 τοῦ ὑπ' ἀριθ. 1731/1939 Ν.Δ. «περὶ ἀναγκαστικῶν ἀπαλλοτριώσεων», φέρομεν εἰς γνῶσιν τῶν κεκτημένων ἢ ἀξιούντων δικαιώματα κυριότητος ἐπὶ ἀκινήτων ἀπαλλοτριωθέντων ἀναγκαστικῶς δυνάμει τῆς ὑπ' ἀριθ. Δ. 4671/5680/70 κοινῆς ἀποφάσεως τῶν Ὑπουργῶν Οἰκονομικῶν καὶ Δημοσίων Ἔργων (ΦΕΚ 207/1970 τ. Δ') διὰ τὴν κατασκευὴν τῶν ἀντιπλημμυρικῶν ἔργων χειμάρρων Λύρας Προβατῶνος Μανθείας Ν. Ἕβρου, ὡς καὶ τῶν τυχὸν ἐπὶ τῶν ἀκινήτων τούτων ἐγγεγραμμένων ἐνυποθήκων ἢ κατασχόντων δανειστῶν ἢ τρίτων ἐν γένει διεκδικητῶν ὅτι ἡ ἀποζημίωσις αὐτῶν ὡς καὶ τῶν κατὰ τὸν κτηματολογικὸν πίνακα ἐπικειμένων αὐτοῖς, καθορισθεῖσα διὰ τῆς ὑπ' ἀριθ. 148/1976 ἀποφάσεως τοῦ Πολυμελοῦς Πρωτοδικείου Ἕβρου παρακατετέθη εἰς τὸ Γραφεῖον Παρακαταθηκῶν Σουφλίου ἐκδοθέντος τοῦ ὑπ' ἀριθ. 3846/24.12.76 γραμματίου συστάσεως παρακαταθήκης, συνολικοῦ ποσοῦ δραχμῶν τριακοσίων τριάκοντα τριῶν χιλιάδων ἐνενήκοντα δύο (333.092).

Ἡ ἀποζημίωσις αὕτη εἶναι ἀποδοτέα εἰς τοὺς κατὰ νόμον ἀναγνωρισθησομένους δικαιούχους αὐτῆς.

Ἡ παροῦσα δημοσιευθήτω διὰ τῆς Ἐφημερίδος τῆς Κυβερνήσεως.

Ἐν Ἀθήναις τῇ 14 Ἰανουαρίου 1977

Ἐντολῇ Ὑπουργοῦ
Ὁ Διευθυντής
ΕΛ. ΤΖΑΒΑΡΑΣ

Ἀριθ. Α. 142 οἰκ. 240 (6)

Περὶ εἰδοποιήσεως τῆς γενομένης παρακαταθέσεως ἀποζημιώσεως ἐξ ἀναγκαστικῆς ἀπαλλοτριώσεως ἀκινήτων πρὸς κατασκευὴν τῶν ἀντιπλημμυρικῶν ἔργων χειμάρρων Λύρας Προβατῶνος Μανθείας Ν. Ἕβρου.

Ο ΥΠΟΥΡΓΟΣ ΔΗΜΟΣΙΩΝ ΕΡΓΩΝ

Ἔχοντες ὑπ' ὄψει τὰ ἄρθρα 7 καὶ 24 τοῦ ὑπ' ἀριθ. 1731/1939 «περὶ ἀναγκαστικῶν ἀπαλλοτριώσεων», φέρομεν εἰς γνῶσιν τῶν κεκτημένων ἢ ἀξιούντων δικαιώματα κυριότητος ἐπὶ ἀκινήτων ἀπαλλοτριωθέντων ἀναγκαστικῶς δυνάμει τῆς ὑπ' ἀριθ. Δ. 4671/5680/70 κοινῆς ἀποφάσεως τῶν Ὑπουργῶν Οἰκονομικῶν καὶ Δημοσίων Ἔργων (ΦΕΚ 207/70 τ. Δ') διὰ τὴν κατασκευὴν τῶν ἀντιπλημμυρικῶν ἔργων χειμάρρων Λύρας Προβατῶνος Μανθειας Ν. Ἕβρου ὡς καὶ τῶν τυχὸν ἐπὶ τῶν ἀκινήτων τούτων ἐγγεγραμμένων ἐνυποθήκων ἢ κατασχόντων δανειστῶν ἢ τρίτων ἐν γένει διεκδικητῶν ὅτι ἡ ἀποζημίωσις αὐτῶν ὡς καὶ τῶν κατὰ τὸν κτηματολογικὸν πίνακα ἐπικειμένων αὐτοῖς, καθορισθεῖσα διὰ τῆς ὑπ' ἀριθ. 146/1976 ἀποφάσεως τοῦ Πολυμελοῦς Πρωτοδικείου Ἕβρου παρακατετέθη εἰς τὸ Γραφεῖον Παρακαταθηκῶν Σουφλίου ἐκδοθέντος τοῦ ὑπ' ἀριθ. 3844/24.12.76 γραμματίου συστάσεως παρακαταθήκης, συνολικοῦ ποσοῦ δραχμῶν τετρακοσίων δέκα τεσσάρων χιλιάδων ἑξακοσίων (414.600).

Ἡ ἀποζημίωσις αὕτη εἶναι ἀποδοτέα εἰς τοὺς κατὰ νόμον ἀναγνωρισθησομένους δικαιούχους αὐτῆς.

Ἡ παροῦσα δημοσιευθήτω διὰ τῆς Ἐφημερίδος τῆς Κυβερνήσεως.

Ἐν Ἀθήναις τῇ 14 Ἰανουαρίου 1977

Ἐντολῇ Ὑπουργοῦ
Ὁ Διευθυντής
ΕΛ. ΤΖΑΒΑΡΑΣ

ΠΟΛΕΟΔΟΜΙΑ

ΔΙΑΤΑΓΜΑΤΑ

(7)

Περὶ τροποποιήσεως τοῦ ρυμοτομικοῦ σχεδίου Πατρῶν.

Ο ΠΡΟΕΔΡΟΣ ΤΗΣ ΕΛΛΗΝΙΚΗΣ ΔΗΜΟΚΡΑΤΙΑΣ

Ἔχοντες ὑπ' ὄψει τὰς διατάξεις τοῦ ἀπὸ 17 Ἰουλίου 1923 Ν. Δ/τος «περὶ σχεδίων πόλεων κλπ.», ὡς μεταγενεστέρως ἐτροποποιήθησαν καὶ συνεπληρώθησαν καὶ εἰδικώτερον τῶν ἄρθρων Σ (παρ. 1), 3 καὶ 70 αὐτοῦ, καὶ ἰδόντες τὴν ὑπ' ἀριθ. 165/74 πρᾶξιν τοῦ Δημοτικοῦ Συμβουλίου Πατρέων, τὴν ὑπ' ἀριθ. 929/1976 γνωμοδότησιν τοῦ Συμβουλίου Δημοσίων Ἔργων (Τμῆμα Μελετῶν), προτάσει τοῦ ἐπὶ τῶν Δημοσίων Ἔργων Ὑπουργοῦ, ἀπεφασίσαμεν:

Ἄρθρον μόνον.


Ἐγκρίνεται ἡ τροποποίησις τοῦ ρυμοτομικοῦ σχεδίου Πατρῶν παρὰ τὴν περιοχὴν «Ἀρόης», ὡς ἐμφαίνεται εἰς τό, ὑπὸ τοῦ Προϊσταμένου τῆς Ὑπηρεσίας Οἰκισμοῦ, τεθεωρημένον διὰ τῆς ὑπ' ἀριθ. Ε. 40492/1976 πράξεως αὐτοῦ, σχετικὸν πρωτότυπον διάγραμμα, ὑπὸ κλίμακα 1:500, οὗτινος συνοπτικὸν ἀντίτυπον δημοσιεύεται μετὰ τοῦ παρόντος.

Εἰς τὸν αὐτὸν ἐπὶ τῶν Δημοσίων Ἔργων Ὑπουργόν, ἀνατίθεμεν τὴν δημοσίευσιν καὶ ἐκτέλεσιν τοῦ παρόντος Διατάγματος.

Ἐν Ἀθήναις τῇ 30 Νοεμβρίου 1976

Ο ΠΡΟΕΔΡΟΣ ΤΗΣ ΔΗΜΟΚΡΑΤΙΑΣ
ΚΩΝΣΤΑΝΤΙΝΟΣ Δ. ΤΣΑΤΣΟΣ

Ο ΥΠΟΥΡΓΟΣ ΔΗΜΟΣΙΩΝ ΕΡΓΩΝ
ΧΡΙΣΤΟΦΟΡΟΣ ΣΤΡΑΤΟΣ

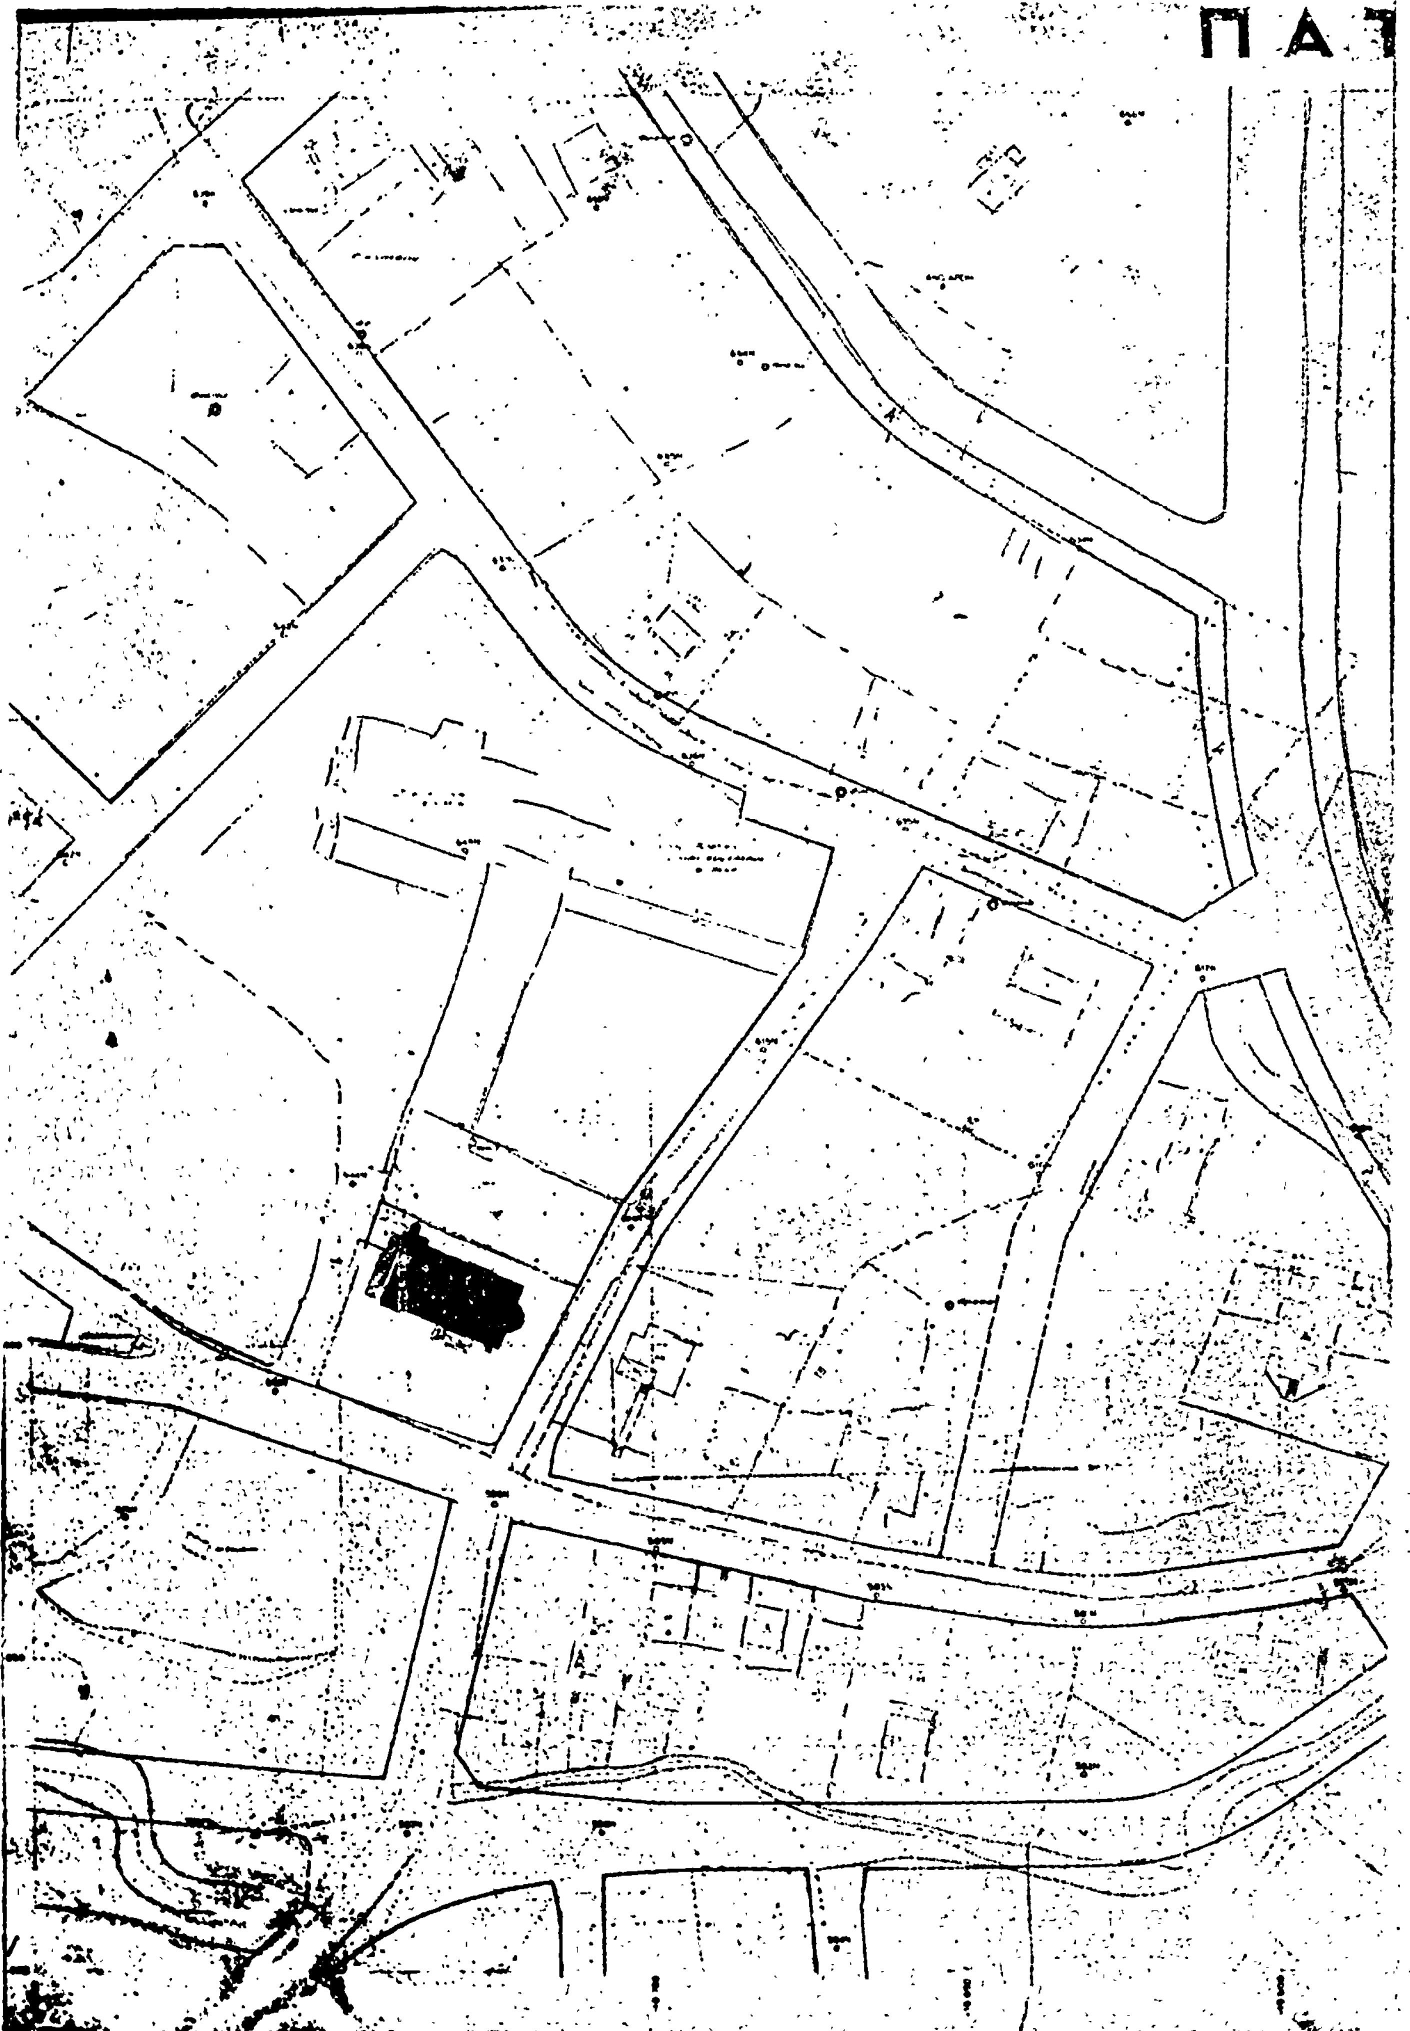
ΠΑ

ΡΑΙ

128

ΥΠΟΥΡΓΕΙΟΝ
ΔΗΜΟΣΙΩΝ ΕΡΓ.

Ε. ΣΤΑΣΙΝΟΣ

(8)

Περὶ τροποποιήσεως τοῦ ρυμοτομικοῦ σχεδίου Βεροίας διὰ τοῦ καθορισμοῦ χώρου δι' ἀνέγερσιν Γυμνασίου.

Ο ΠΡΟΕΔΡΟΣ ΤΗΣ ΕΛΛΗΝΙΚΗΣ ΔΗΜΟΚΡΑΤΙΑΣ

Ἔχοντες ὑπ' ὄψει τὰς διατάξεις τοῦ ἀπὸ 17 Ἰουλίου 1923 Ν. Δ/τος «περὶ σχεδίων πόλεων κλπ.», ὡς μεταγενεστέρως ἐτροποποιήθησαν καὶ συνεπληρώθησαν καὶ εἰδικώτερον τῶν ἄρθρων 2 (παρ. 1), 3, 9, 29 καὶ 70 αὐτοῦ, τὰς ὑπ' ἀριθ. 267/1975 καὶ 13/1976 πράξεις τοῦ Δημοτικοῦ Συμβουλίου Βεροίας, τὴν ὑπ' ἀριθ. 1005/1976 γνωμοδότησιν τοῦ Συμβουλίου Δημοσίων Ἔργων (Τμῆμα Μελετῶν), ὡς καὶ τὴν ὑπ' ἀριθ. 875/1976 γνωμοδότησιν τοῦ Συμβουλίου τῆς Ἐπικρατείας, προτάσει τοῦ ἐπὶ τῶν Δημοσίων Ἔργων Ὑπουργοῦ, ἀπεφασίσαμεν :

Ἄρθρον μόνον.

1. Ἐγκρίνεται ἡ τροποποίησις τοῦ ρυμοτομικοῦ σχεδίου Βεροίας κατὰ τὰ ὑπ' ἀριθ. 320 καὶ 321 οἰκοδομικὰ τετράγωνα διὰ τῆς ἑνοποιήσεως καὶ μετατροπῆς αὐτῶν εἰς χῶρον δι' ἀνέγερσιν Γυμνασίου Θηλέων, ὡς ἐμφαίνεται εἰς τό, ὑπὸ τοῦ Προϊσταμένου τῆς Ὑπηρεσίας Οἰκισμοῦ, τεθεωρημένον διὰ τῆς ὑπ' ἀριθ. Ε. 41230/1976 πράξεως αὐτοῦ, σχετικὸν πρωτότυπον διάγραμμα, ὑπὸ κλίμακα 1:500, οὗτινος συνοπτικὸν ἀντίτυπον δημοσιεύεται μετὰ τοῦ παρόντος.

2. Καταργεῖται τὸ προβλεπόμενον ὑπὸ τοῦ ἐγκεκριμένου ρυμοτομικοῦ σχεδίου προκήπιον (πρασιὰ) ἐπὶ τῶν οἰκοπέδων ᾠκοδομημένων ἢ μή, τῶν κειμένων ἐντὸς τοῦ διὰ τῆς παρ. 1 τοῦ παρόντος ἐγκρινομένου χώρου δι' ἀνέγερσιν Γυμνασίου Θηλέων, ὡς εἰς τὸ ἐν τῇ αὐτῇ παρ. 1 τοῦ παρόντος διάγραμμα ἐμφαίνεται.

3. Τὰ ἀνεγερθησόμενα Σχολικὰ κτίρια δέον νὰ ἀπέχουν ἐκ τῶν πέριξ ρυμοτομικῶν γραμμῶν τέσσαρα (4) μέτρα τοὐλάχιστον.

Εἰς τὸν αὐτὸν ἐπὶ τῶν Δημοσίων Ἔργων Ὑπουργόν, ἀνατίθεμεν τὴν δημοσίευσιν καὶ ἐκτέλεσιν τοῦ παρόντος Διατάγματος.


Ἐν Ἀθήναις τῇ 30 Νοεμβρίου 1976

Ο ΠΡΟΕΔΡΟΣ ΤΗΣ ΔΗΜΟΚΡΑΤΙΑΣ
ΚΩΝΣΤΑΝΤΙΝΟΣ Δ. ΤΣΑΤΣΟΣ

Ο ΥΠΟΥΡΓΟΣ ΔΗΜΟΣΙΩΝ ΕΡΓΩΝ
ΧΡΙΣΤΟΦΟΡΟΣ ΣΤΡΑΤΟΣ

ΒΕΡΟΙΑ

Κλίμαξ 1:500

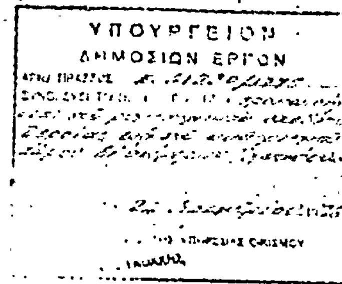

Ὑπόμνημα

Τὰ Σχολικὰ κτίρια πρέπει νὰ ἀπέχουν ἀπὸ τὶς ρυμοτ. γραμμὰς 4 μέτρα τουλάχιστον

322

319

Χῶρος Γυμνασίου Θηλέων

320

321

324

323

ΑΝΑΚΟΙΝΩΣΕΙΣ

(9)

Περὶ εἰδοποιήσεως τῆς γενομένης παρακαταθέσεως ἀποζημιώσεως λόγῳ ἀπαλλοτριώσεως πρὸς τακτοποίησιν ἰδιοκτησίας Βασιλείου Ἀναστασίου Πετρίδη καὶ Παγώνας συζύγου Βασιλείου Πετρίδη, κειμένης ἐπὶ τῆς ὁδοῦ Ὑψηλάντου ἀριθμ. 11 πόλεως Θεσσαλονίκης.

Οἱ Βασίλειος Ἀναστασίου Πετρίδης, καὶ Παγώνα σύζυγος Βασιλείου Πετρίδη, κάτοικοι Θεσσαλονίκης, ἀνακοινοῦν ὅτι παρακατετέθησαν εἰς τὸ ἐν Θεσσαλονίκῃ Ὑποκατάστημα τοῦ Ταμείου Παρακαταθηκῶν καὶ Δανείων, ἐκδοθέντος καὶ τοῦ ὑπ' ἀριθ. 218378/29.12.1976 Γραμματίου αὐτοῦ, τὸ ὁποῖον κατέθεσαν εἰς τὸν Συμβολαιογράφον Θεσσαλονίκης Εὐστάθιον Πανταζίδην, ὁδὸς Φράγκων ἀριθμ. 13, συνταγείσης καὶ τῆς ὑπ' ἀριθ. 7142/29.12.1976 πράξεως αὐτοῦ, δραχμαὶ ἑκατὸν ἑξήκοντα μία χιλιάδες (161.000), ὑπὲρ τῶν κατὰ νόμον ἀναγνωρισθησομένων δικαιούχων ἀποζημιώσεως ἐπὶ τῇ κατωτέρω αἰτίᾳ :

Δυνάμει τῆς ὑπ' ἀριθ. 173/1930 πράξεως τακτοποιήσεως καὶ ἀναλογισμοῦ ἀποζημιώσεων τοῦ Π.Γ.Θ. κυρωθείσης διὰ τῆς ὑπ' ἀριθ. 45588/3.6.1930 ἀποφάσεως τοῦ Ὑπουργείου Συγκοινωνιῶν, προβλέπεται καὶ ἡ κατωτέρω ἀπαλλοτρίωσις μὲ ὑποχρέους ἀποζημιώσεως ἡμᾶς ἤτοι, διὰ τὸ ἥμισυ τοῦ τμήματος 41-39-34-14-42-41 ἐπιφανείας 46 τετρ. μέτρων ἰδιοκτησίας καὶ δικαιούχου ἀποζημιώσεως τοῦ φερομένου ἐν τῇ ἀνωτέρω πράξει Θωμᾶ Ἐμανοῦνο.

Δυνάμει τῆς ὑπ' ἀριθ. 1346/1976 ἀποφάσεως τοῦ Μονομελοῦς Πρωτοδικείου Θεσσαλονίκης, καθωρίσθη προσωρινὴ τιμὴ μονάδος ἀποζημιώσεως εἰς τὸ ποσὸν τῶν 3.500 δραχμῶν ἀνὰ τετρ. μέτρον ἀναλόγως δὲ ἐγένετο καὶ ἡ παρακατάθεσις τοῦ ἀνωτέρω ἀναφερομένου ποσοῦ ὡς ἀποζημιώσεως λόγῳ ἀπαλλοτριώσεως.

Ἡ παροῦσα δημοσιευθήτω διὰ τῆς Ἐφημερίδος τῆς Κυβερνήσεως.

Ἐν Θεσσαλονίκῃ τῇ 11 Ἰανουαρίου 1977

Ὁ Πληρεξούσιος Δικηγόρος
ΙΩΑΝΝΗΣ ΑΓΓΕΛΙΔΗΣ

(Ἀριθμὸς Τριπλοτύπου Ταμείου Γ.Ε. Θεσ/κης 1466 τῆς 11.1.77)

(10)

Περὶ εἰδοποιήσεως τῆς γενομένης παρακαταθέσεως ποσοῦ ἀποζημιώσεως ἀπαλλοτριουμένου τμήματος οἰκοπέδου κειμένου ἐν Θεσσαλονίκῃ καὶ ἐπὶ τῆς ὁδοῦ Ὑψηλάντου ἀριθ. 13.

Οἱ Ρήγας Χρήστου Ἀντωνιάδης καὶ Γεώργιος Χρήστου Ἀντωνιάδης, κάτοικοι Θεσσαλονίκης, κατέθηκαν εἰς τὸ ἐν Θεσσαλονίκῃ Ὑποκατάστημα τοῦ Ταμείου Παρακαταθηκῶν καὶ Δανείων δραχμὰς δέκα τρεῖς χιλιάδας τριακοσίας ἐνενήκοντα τέσσαρας (13.394) ὑπὲρ τῶν Ἀστερίου Ματσαρλῆ καὶ Ἰωάννου Γιαννέζη ἢ παντὸς ἑτέρου ἁρμοδίως ἀναγνωρισθησομένου δικαιούχου διὰ καταβλητέαν προσωρινὴν ἀποζημίωσιν, καθορισθεῖσαν δυνάμει τῆς ὑπ' ἀριθ. 1088/1976 ἀποφάσεως τοῦ Μονομελοῦς Πρωτοδικείου Θεσσαλονίκης ὡς καὶ τῆς ὑπ' ἀριθ. 2128/1976 διορθωτικῆς τοιαύτης τοῦ αὐτοῦ Δικαστηρίου, εἰς δραχμὰς τρεῖς χιλιάδας ἑπτακοσίας (3.700) κατὰ τετρ. μέτρον, διὰ τμήματα οἰκοπέδων ἀπαλλοτριωθέντων δυνάμει τῆς ὑπ' ἀριθ. 173/1930 πράξεως τακτοποιήσεως καὶ ἀναλογισμοῦ ἀποζημιώσεων τοῦ Πολεοδομικοῦ Γραφείου Θεσσαλονίκης, κυρωθείσης διὰ τῆς ὑπ' ἀριθ. 45588/3.6.1930 ἀποφάσεως τοῦ Ὑπουργείου Συγκοινωνιῶν, εἰς τὸ ἐν Θεσσαλονίκῃ καὶ ἐπὶ τῆς ὁδοῦ Ὑψηλάντου ἀριθ. 13 οἰκόπεδόν των, ἐμφαινόμενα ἐν τῇ ἀνωτέρω πράξει ὡς ἑξῆς α) Τὸ τμῆμα 35-26-45-46-35, ἐπιφανείας 3 τετρ. μέτρων, φερόμενον ὡς ἰδιοκτησία ἐν τῇ ἀνωτέρω πράξει Ἀστερίου Ματσαρλῆ καὶ β) Τὸ τμῆμα 6-47-43-6 ἐπιφανείας 0,62 τ.μ. φερόμενον ὡς ἰδιοκτησία Ἰωάννου Γιαννέζη, ὑπὲρ ὧν ἡ κατάθεσις.

Τὸ ἐκδοθὲν ὑπ' ἀριθ. 218379/29.12.1976 Γραμμάτιον συστάσεως παρακαταθήκης τοῦ Ταμείου Παρακαταθηκῶν καὶ Δανείων (Ὑποκατάστημα Θεσσαλονίκης) κατετέθη εἰς τὸν Συμβολαιογράφον Θεσσαλονίκης Εὐστάθιον Πανταζίδην (ὁδὸς Φράγκων ἀριθ. 13) συνταγείσης ἀντιστοίχως τῆς ὑπ' ἀριθ. 7143/29.12.76 πράξεως αὐτοῦ.

Ἡ παροῦσα δημοσιευθήτω διὰ τῆς Ἐφημερίδος τῆς Κυβερνήσεως.

Ἐν Θεσ/νίκῃ τῇ 11 Ἰανουαρίου 1977

Ὁ Πληρεξούσιος Δικηγόρος
ΙΩΑΝΝΗΣ ΧΡ. ΑΓΓΕΛΙΔΗΣ

(Ἀριθμὸς Τριπλοτύπου Ταμείου Γ.Ε. Ἀθηνῶν 1465 τῆς 11.1.77)

ΔΙΟΡΘΩΣΕΙΣ ΗΜΑΡΤΗΜΕΝΩΝ

(11)

Εἰς τὴν ὑπ' ἀριθ. Ε.11238/4.9.76 ἀπόφασιν τοῦ Νομάρχου Κεφαλληνίας, καὶ δὴ εἰς τὴν ἔκθεσιν ἐπιτροπῆς καθορισμοῦ ζώνης αἰγιαλοῦ καὶ παραλίας Κοινότητος Λουρδάτων, τὴν δημοσιευθεῖσαν εἰς τὸ ὑπ' ἀριθ. 296/25.9.76 ΦΕΚ (τ. Δ'), ἐπέρχεται ἡ ἀκόλουθος διόρθωσις ἡμαρτημένων:

Εἰς τὴν ἀρχὴν τῆς ἐκθέσεως, ἡ φράσις «Ἐν Ἀργοστολίῳ σήμερον τὴν 10ην τοῦ μηνὸς Ἰουνίου ἡμέραν Τρίτην οἱ ὑπογεγραμμένοι», ἀντικαθίσταται διὰ τῆς φράσεως: «Ἐν Ἀργοστολίῳ σήμερον τὴν 10ην τοῦ μηνὸς Ἰουνίου τοῦ χιλιοστοῦ ἐννεακοσιοστοῦ ἑβδομηκοστοῦ ἕκτου (1976) ἔτους ἡμέραν Πέμπτην οἱ ὑπογεγραμμένοι».

(Ἐκ τῆς Νομαρχίας Κεφαλληνίας)

(12)

Εἰς τὴν ὑπ' ἀριθ. Τ. 7104/1.12.76 ἀπόφασιν τοῦ Νομάρχου Κεφαλληνίας «περὶ ἀναγκαστικῆς ἀπαλλοτριώσεως ἐκτάσεως 567 μ² κειμένης εἰς θέσιν Κεχριῶνα περιοχῆς Ληξουρίου πρὸς διάνοιξιν τῆς ἐπαρχιακῆς ὁδοῦ Λειβαθίου — Ληξουρίου Ν. Κεφαλληνίας», τὴν δημοσιευθεῖσαν εἰς τὸ ὑπ' ἀριθ. 424/23.12.76 ΦΕΚ (τ. Δ'), ἐπιφέρονται αἱ ἀκόλουθοι διορθώσεις ἡμαρτημένων:

α) Εἰς τὸ σκεπτικὸν τῆς ἀνωτέρω ἀποφάσεως καὶ δὴ εἰς τὴν παρ. 2, ὁ ἀριθ. «139/21 Β.Δ.» διορθοῦται εἰς τὸ ὀρθὸν «139/71 Β.Δ.».

β) Προστίθεται παρ. 5 ἔχουσα οὕτω:

«5) Τὰς διατάξεις τοῦ ἄρθρου 23 τοῦ Π. Δ/τος τῆς 25 Νοεμβρίου 1929 περὶ κωδικοποιήσεως τῶν περὶ κατασκευῆς καὶ συντηρήσεως ὁδῶν κειμένων διατάξεων».

γ) Ἡ παρ. 5, λαμβάνει τὸν ἀριθμὸν 6.

(Ἐκ τῆς Νομαρχίας Κεφαλληνίας)

ΕΚ ΤΟΥ ΕΘΝΙΚΟΥ ΤΥΠΟΓΡΑΦΕΙΟΥ